

รายชื่อผู้เข้าร่วมประชุมสภาองค์การบริหารส่วนตำบลลือ

สมัยสามัญ สมัยที่ ๔ ครั้งที่ ๒

วันศุกร์ ที่ ๑๓ พฤศจิกายน ๒๕๖๓

เวลา ๐๙.๐๐ น. ณ ห้องประชุมอเนกประสงค์

| ชื่อ - สกุล | ตำแหน่ง | ลายมือชื่อ | หมายเหตุ |
|----------------------------|--------------------------|------------|----------|
| ๑ นายจักรวาล พันธุ์มาศ | สมาชิกสภา อบต. หมู่ ๑ | | |
| ๒ นายदनัย พิมพ์หาร | เลขานุการสภา อบต. หมู่ ๑ | | |
| ๓ นายแวว ไชโยโท | สมาชิกสภา อบต. หมู่ ๒ | | |
| ๔ นายถวัลย์ แสงกล้า | สมาชิกสภา อบต. หมู่ ๒ | | |
| ๕ นายทองคำ สิงหา | สมาชิกสภา อบต. หมู่ ๓ | | |
| ๖ นายอุทัย เสือสา | ประธานสภา อบต. หมู่ ๓ | | |
| ๗ นายรงค์ อินลี | สมาชิกสภา อบต. หมู่ ๔ | | |
| ๘ นางสุดาวลัย กัตถัญญ | สมาชิกสภา อบต. หมู่ ๔ | | |
| ๙ นายเสกสรร แสงจันทร์ | สมาชิกสภา อบต. หมู่ ๕ | | |
| ๑๐ นางห่ม จันทร์ศิลา | สมาชิกสภา อบต. หมู่ ๕ | | |
| ๑๑ นายสง่า วรรณโสภา | รองประธานสภา อบต. หมู่ ๖ | | |
| ๑๒ นายประสิทธิ์ สายตา | สมาชิกสภา อบต. หมู่ ๖ | | |
| ๑๓ นายคำคร มณีเขียว | สมาชิกสภา อบต. หมู่ ๗ | | ท๑ |
| ๑๔ นายบัวเรียน คำลี | สมาชิกสภา อบต. หมู่ ๗ | | |
| ๑๕ นายนำ มัฐมา | สมาชิกสภา อบต. หมู่ ๘ | | |
| ๑๖ นางบุญเลิศ ทองรัง | สมาชิกสภา อบต. หมู่ ๘ | | |
| ๑๗ นางปัทมาภรณ์ แก่นจันทร์ | สมาชิกสภา อบต. หมู่ ๙ | | |
| ๑๘ นายศักดิ์ศรี อินลี | สมาชิกสภา อบต. หมู่ ๙ | | |
| ๑๙ นางสุชี ไล่คำ | สมาชิกสภา อบต. หมู่ ๑๐ | | |
| ๒๐ นายวิชิต กุมภีโร | สมาชิกสภา อบต. หมู่ ๑๐ | | |
| ๒๑ นายวิเชียร สายปิ่น | สมาชิกสภา อบต. หมู่ ๑๑ | | |
| ๒๒ นายไพโรวรรณ ต้นโพธิ์ | สมาชิกสภา อบต. หมู่ ๑๑ | | |
| ๒๓ นายแถวอิสาน มุทาพร | สมาชิกสภา อบต. หมู่ ๑๒ | | ท๑ |
| ๒๔ นายแพงศรี วรรณโสภา | สมาชิกสภา อบต. หมู่ ๑๒ | | |
| ๒๕ นายชัยวัฒน์ รัตนศรี | สมาชิกสภา อบต. หมู่ ๑๓ | | |
| ๒๖ นายปรีชา ทวีคุณ | สมาชิกสภา อบต. หมู่ ๑๓ | | |
| ๒๗ นางสาวกัลยา วงศาตร์ | สมาชิกสภา อบต. หมู่ ๑๔ | | |
| ๒๘ นายประทีน วงศาตร์ | สมาชิกสภา อบต. หมู่ ๑๔ | | |

ผู้เข้าร่วมประชุม

| | | | | |
|----|-------------------|--------------|--|--|
| ๒๙ | นางฉวีมา ชาติโสม | ปลัด อบต ลือ | | |
| ๓๐ | ทพ พรชัย เก่งทอง | พ.ม.ว. ๕.๕ | | |
| ๓๑ | น.ส. สุจินต์ ธรรม | ผอ. กองการងา | | |
| ๓๒ | | | | |
| ๓๓ | | | | |
| ๓๔ | | | | |
| ๓๕ | | | | |

ระเบียบวาระการประชุม สภามหาวิทยาลัยราชภัฏวไลยอลงกรณ์
สมัยสามัญ ประจำปี ๒๕๖๓ สมัยที่ ๔ ครั้งที่ ๒
วันที่ ๑๓ พฤศจิกายน ๒๕๖๓ เวลา ๐๙.๐๐ น.
ณ ห้องประชุมอเนกประสงค์

ระเบียบวาระที่ ๑ เรื่อง ประธานแจ้งให้ที่ประชุมทราบ

๑.๑ ประธานแจ้งที่ประชุมทราบ

๑.๒ ผู้บริหารแจ้งเพื่อทราบ

๑.๒.๑ ขอส่งประกาศการแก้ไขแผนพัฒนาท้องถิ่น (พ.ศ.๒๕๖๑-๒๕๖๕)
ครั้งที่ ๔/๒๕๖๓ (สำนักปลัด)
ที่ประชุม.....

ระเบียบวาระที่ ๒

เรื่องรับรองรายงานการประชุมครั้งที่แล้ว (สมัยสามัญ สมัยที่ ๔ ครั้งที่ ๑)
(วันที่ ๒ พฤศจิกายน ๒๕๖๓)
มติที่ประชุม.....

ระเบียบวาระที่ ๓

กระทู้ ถาม - ตอบ

มติที่ประชุม

ระเบียบวาระที่ ๔

เรื่อง พิจารณา

๔.๑ ญัตติการจัดการมูลฝอย(ต่อเนื่องจากการประชุมครั้งที่แล้ว)
มติที่ประชุม.....

๔.๒ ขออนุมัติขอรับโอนทรัพย์สินทางราชการ (กองคลัง)
มติที่ประชุม.....

๔.๓ ขอใช้ที่ดินของทางราชการเพื่อสร้างศูนย์เผยแพร่พระพุทธศาสนา
มติที่ประชุม.....

๔.๔ ขอเปลี่ยนแปลงแบบแปลนโครงการก่อสร้างประปาหมู่บ้าน(หอดังสูง)พร้อมเจาะบ่อบาดาล
วางท่อเมนตำบลแสนสุข หมู่ที่ ๖
มติที่ประชุม.....

ระเบียบวาระที่ ๕

เรื่องอื่นๆ (ถ้ามี)

๕.๑ แจ้งงานกีฬา (กองการศึกษาฯ)

มติที่ประชุม.....

เริ่มประชุมเวลา ๐๙.๐๐ น.

ระเบียบวาระที่ ๑ เรื่องแจ้งที่ประชุมทราบ

วาระที่ ๑.๑ ผู้บริหารแจ้งที่ประชุม

นายวิทยา ขาลีโสม ปลัดปฏิบัติหน้าที่นายก มีเรื่องแจ้งที่ประชุม ๔ เรื่องดังนี้

๑.ประกาศการแก้ไขแผนพัฒนาท้องถิ่น(พ.ศ.๒๕๖๑-๒๕๖๔)ครั้งที่ ๔/๒๕๖๓ ตามที่องค์การบริหารส่วนตำบลถือ ได้มีการแก้ไขแผนพัฒนาท้องถิ่น(พ.ศ.๒๕๖๑-๒๕๖๔)ครั้งที่ ๔/๒๕๖๓ โดยอาศัยอำนาจตามระเบียบกระทรวงมหาดไทยว่าด้วยการจัดทำแผนพัฒนาขององค์กรปกครองส่วนท้องถิ่นพ.ศ. ๒๕๔๘ และที่แก้ไขเพิ่มเติม(ฉบับที่ ๒และ๓) พ.ศ. ๒๕๖๑ ข้อ ๒๑การแก้ไขแผนพัฒนาเป็นอำนาจอนุมัติของผู้บริหารและนายกองค์การบริหารส่วนตำบล ได้อนุมัติและประกาศใช้การแก้ไขแผนพัฒนาท้องถิ่น(พ.ศ.๒๕๖๑-๒๕๖๔)ครั้งที่ ๔/๒๕๖๓ฉบับดังกล่าวเมื่อวันที่ ๓ พฤศจิกายน ๒๕๖๓ ไปแล้ว ดังนั้นองค์การบริหารส่วนตำบลจึงส่งประกาศการแก้ไขแผนพัฒนาท้องถิ่น(พ.ศ.๒๕๖๑-๒๕๖๔)ครั้งที่ ๔/๒๕๖๓ เพื่อแจ้งที่ประชุมสภาองค์การบริหารส่วนตำบลถือทราบครั้งรายละเอียดต่อไป



ประกาศองค์การบริหารส่วนตำบลถือเรื่อง การแก้ไขแผนพัฒนาท้องถิ่น (พ.ศ. ๒๕๖๑-๒๕๖๔) ครั้งที่ ๔/๒๕๖๓ ประจำปีงบประมาณ พ.ศ. ๒๕๖๓

ตามที่ องค์การบริหารส่วนตำบลถือ ได้อนุมัติแก้ไขแผนพัฒนาท้องถิ่น (พ.ศ. ๒๕๖๑-๒๕๖๔) ครั้งที่ ๔/๒๕๖๓ ประจำปีงบประมาณ พ.ศ. ๒๕๖๓ ตามระเบียบกระทรวงมหาดไทยว่าด้วยการจัดทำแผนพัฒนาขององค์กรปกครองส่วนท้องถิ่น พ.ศ. ๒๕๔๘ แก้ไขเพิ่มเติม (ฉบับที่ ๒ และ ๓) พ.ศ.๒๕๖๑ ข้อ ๒๑ การแก้ไขแผนพัฒนาเป็นอำนาจอนุมัติของผู้บริหารท้องถิ่น โดยให้แก้ไข โครงการ/งบประมาณและปริมาณงานให้สอดคล้องกับการดำเนินงานในพื้นที่จริง เพื่อให้เพียงพอแก่การเบิกจ่ายงบประมาณ ฉะนั้น อาศัยอำนาจตามระเบียบกระทรวงมหาดไทย ว่าด้วยการจัดทำแผนพัฒนาขององค์กรปกครองส่วนท้องถิ่น พ.ศ. ๒๕๔๘ แก้ไขเพิ่มเติม (ฉบับที่ ๒ และ ๓) พ.ศ.๒๕๖๑ ข้อ ๒๑ จึงขอประกาศอนุมัติแก้ไขแผนพัฒนาท้องถิ่น (พ.ศ. ๒๕๖๑ - ๒๕๖๔) ครั้งที่ ๔/๒๕๖๓ ประจำปีงบประมาณ พ.ศ. ๒๕๖๓ ขององค์การบริหารส่วนตำบลถือ รายละเอียดตามเอกสารแนบท้ายประกาศนี้

จึงประกาศมาให้ทราบโดยทั่วกัน

ประกาศ ณ วันที่ ๓ พฤศจิกายน พ.ศ. ๒๕๖๓

(นายวิทยา ขาลีโสม) ปลัดองค์การบริหารส่วนตำบล ปฏิบัติหน้าที่ นายกองค์การบริหารส่วนตำบลถือ

โครงการแก้ไขแผนพัฒนาท้องถิ่น (พ.ศ.๒๕๖๑-๒๕๖๕) ครั้งที่ ๔/๒๕๖๓
วันที่ ๒๖ ตุลาคม พ.ศ.๒๕๖๓

องค์การบริหารส่วนตำบลอิ อำเภอปทุมราชวงศา จังหวัดอำนาจเจริญ

| ที่ | ยุทธศาสตร์การพัฒนา/ แผนงาน | งบอนุมัติ | ค่าชี้แจงแผนงาน/โครงการที่ขอแก้ไข/เปลี่ยนแปลง | เหตุผล | |
|-----|--|-----------|---|--|---|
| ๑. | ๑.ยุทธศาสตร์โครงสร้างพื้นฐาน ๑.๑ แผนงานเคหะและชุมชน | ๑๗๐,๐๐๐ | โครงการก่อสร้างถนนคอนกรีตเสริมเหล็ก หมู่ ๒ (เส้นไปป่าช้า) กว้าง ๓.๐๐ เมตร ยาว ๑๐๐ เมตร หน้า ๐.๑๕ เมตร งบประมาณ ๑๗๐,๐๐๐ บาท | ข้อความใหม่ โครงการก่อสร้างถนนคอนกรีตเสริมเหล็ก หมู่ ๒ (เส้นไปป่าช้า) ปริมาณงาน ผิวจราจรกว้าง ๓.๐๐ เมตร ยาว ๘๕ เมตร เมตร หน้า ๐.๑๕ เมตร งบประมาณ ๑๖๗,๐๐๐ บาท | เป้าหมาย (ผลผลิตของโครงการกับงบประมาณมีการเปลี่ยนแปลง แผนพัฒนาท้องถิ่น พ.ศ.๒๕๖๑-๒๕๖๕ หน้า ๒๕ ลำดับที่ ๑๔ |
| ๒. | ๑.ยุทธศาสตร์โครงสร้างพื้นฐาน ๑.๑ แผนงานเคหะและชุมชน | ๕๐๐,๐๐๐ | โครงการก่อสร้างถนนคอนกรีตเสริมเหล็ก (คือ-ชูชาติ) หมู่ ๑๔ กว้าง ๕.๐๐ เมตร ยาว ๑๔๙ เมตร หน้า ๐.๑๕ เมตร งบประมาณ ๕๐๐,๐๐๐ บาท | โครงการก่อสร้างถนนคอนกรีตเสริมเหล็ก สายทางบ้านลือหมู่ ๑๔ (คือ-ชูชาติ) หมู่ ๑๔ ปริมาณงาน ผิวจราจรกว้าง ๕.๐๐ เมตร ยาว ๑๔๕ เมตร หน้า ๐.๑๕ เมตร พื้นที่ไม่น้อยกว่า ๗๒๕ ตารางเมตร งบประมาณ ๔๙๓,๐๐๐ บาท | เป้าหมาย (ผลผลิตของโครงการกับงบประมาณมีการเปลี่ยนแปลง แผนพัฒนาท้องถิ่น พ.ศ.๒๕๖๑-๒๕๖๕ หน้า ๒๕ ลำดับที่ ๑๖ |
| ๓. | ๑.ยุทธศาสตร์โครงสร้างพื้นฐาน ๑.๑ แผนงานเคหะและชุมชน | ๓๐๑,๓๓๓ | โครงการก่อสร้างถนนคอนกรีตเสริมเหล็ก (นายแสวงหา-ทางหลวงชนบทแยกโชคจักร) โสภโศภ หมู่ ๓ กว้าง ๕.๐๐ เมตร ยาว ๓๓๖.๕๐ เมตร หน้า ๐.๑๕ เมตร งบประมาณ ๓๐๑,๓๓๓ บาท | โครงการก่อสร้างถนนคอนกรีตเสริมเหล็ก บ้านโสกใหญ่ หมู่ที่ ๓ (นายแสวงหา-ทางหลวงชนบทแยกโชคจักร) ปริมาณงาน ผิวจราจรกว้าง ๕.๐๐ เมตร ยาว ๑๑๐ เมตร หน้า ๐.๑๕ เมตร พื้นที่ไม่น้อยกว่า ๔๕๐ ตารางเมตรงบประมาณ ๒๙๙,๐๐๐ บาท | เป้าหมาย (ผลผลิตของโครงการกับงบประมาณมีการเปลี่ยนแปลง แผนพัฒนาท้องถิ่น พ.ศ.๒๕๖๑-๒๕๖๕ หน้า ๔๙ ลำดับที่ ๑๓๕ |

| ที่ | ยุทธศาสตร์การพัฒนา/ แผนงาน | งบอนุมัติ | คำชี้แจงแผนงาน/โครงการที่ขอแก้ไข/เปลี่ยนแปลง | | เหตุผล |
|-----|--|-----------|---|--|---|
| | | | ข้อความเดิม | ข้อความใหม่ | |
| ๔. | ยุทธศาสตร์โครงสร้าง พื้นฐาน ๑.๑ แผนงานเคหะและ ชุมชน | ๒๙๑,๕๐๐ | โครงการก่อสร้างถนนคอนกรีตเสริมเหล็ก (ขนาด-อุ้สะเภา) หมู่ ๔ กว้าง ๕.๐๐ เมตร ยาว ๑๑๐ เมตร งบประมาณ ๒๙๑,๕๐๐ บาท | โครงการก่อสร้างถนนคอนกรีตเสริมเหล็ก บ้านนาคำ หมู่ที่ ๔ (ขนาด-อุ้สะเภา) ปริมาณ ผิวจราจรกว้าง ๔.๐๐ เมตร ยาว ๑๐๕ เมตร หน้า ๐.๑๕ เมตรพื้นที่ไม่น้อยกว่า ๒๒๐ ตาราง เมตร งบประมาณ ๒๘๖,๐๐๐ บาท | เป้าหมาย (ผลผลิตของโครงการ กับงบประมาณมีการ เปลี่ยนแปลงแผนพัฒนาท้องถิ่น พ.ศ.๒๕๖๑-๒๕๖๕ หน้า ๓๑ ลำดับที่ ๔๘ |
| | | | โครงการปรับปรุงถนนดินพร้อมลงลูกรัง สายโคกนคร หมู่ ๑๒ งบประมาณ ๙๐,๐๐๐ บาท | โครงการปรับปรุงถนนดินพร้อมลงลูกรัง (สายโคกนคร) หมู่ ๑๒ ขนาดผิวจราจรกว้างเฉลี่ย ๒.๕๐ เมตร ยาว ๑,๐๐๐ เมตร หน้าเฉลี่ย ๐.๑๐ เมตร พื้นผิวจราจร ไม่น้อยกว่า ๒,๕๐๐ ตารางเมตร และปริมาณลูกรังไม่น้อย กว่า ๒๕๐ ลูกบาศก์เมตร งบประมาณ ๖๐,๐๐๐ บาท | โครงการไม่มีเป้าหมาย (ผลผลิต ของโครงการ) แผนพัฒนา ท้องถิ่น พ.ศ.๒๕๖๑-๒๕๖๕ หน้า ๔๓ ลำดับที่ ๑๑๑ |
| ๖. | ยุทธศาสตร์โครงสร้าง พื้นฐาน ๑.๑ แผนงานเคหะและ ชุมชน | ๑๐๐,๐๐๐ | โครงการปรับปรุงถนนดินลูกรัง สายเกษ อุดม-ไปฝายห้วยพระทะเลา หมู่ ๗ งบประมาณ ๑๐๐,๐๐๐ บาท | โครงการปรับปรุงถนนดินลูกรัง บ้านเกษอุดม(เกษอุดม-ไป ฝายห้วยพระทะเลา) หมู่ ๗ ขนาดผิวจราจร กว้างเฉลี่ย ๓.๐๐ เมตร ยาว ๖๕๐ เมตร หน้าเฉลี่ย ๐.๑๐ เมตร พื้นผิวจราจรไม่ น้อยกว่า ๑,๙๕๐ ตารางเมตร และปริมาณลูกรังไม่น้อยกว่า ๑๙๕ ลูกบาศก์เมตร งบประมาณ ๙๗,๐๐๐ บาท | เป้าหมาย (ผลผลิตของโครงการ กับงบประมาณมีการ เปลี่ยนแปลงแผนพัฒนาท้องถิ่น พ.ศ.๒๕๖๑-๒๕๖๕ หน้า ๓๕ ลำดับที่ ๖๕ |

| ที่ | ยุทธศาสตร์การพัฒนา/ แผนงาน | งบอนุมัติ | คำชี้แจงแผนงาน/โครงการที่ขอแก้ไข/เปลี่ยนแปลง | เหตุผล | |
|-----|--|-----------|---|--|--|
| ๗. | ๑.ยุทธศาสตร์โครงสร้างพื้นฐาน ๑.๑ แผนงานเคหะและชุมชน | ๒๐๐,๐๐๐ | โครงการก่อสร้างคอนกรีตเสริมเหล็ก กั้นแนวเขตสายไปโคกอีชะมัดมีรั้วลวดหนาม หมู่ ๑๓ ๑๐๐ เมตร งบประมาณ ๒๐๐,๐๐๐ บาท | โครงการก่อสร้างถนนคอนกรีตเสริมเหล็ก บ้านแสนสุข หมู่ที่ ๑๓ (สายไปโคกอีชะมัด) ปริมาณงาน ผิวจราจรกว้าง ๓.๐๐ เมตร ยาว ๑๐๐ เมตร หน้า ๐.๑๕ เมตร พื้นที่ไม่น้อยกว่า ๓๐๐ ตารางเมตร งบประมาณ ๑๙๕,๐๐๐ บาท | โครงการไม่เข้าหมาย (ผลผลิตของโครงการ) และชื่อโครงการไม่ตรงกับแผนพัฒนาท้องถิ่น พ.ศ.๒๕๖๑-๒๕๖๕ หน้า ๔๔ ลำดับที่ ๑๑๖ |
| ๘. | ๑.ยุทธศาสตร์โครงสร้างพื้นฐาน ๑.๑ แผนงานเคหะและชุมชน | ๑๐๐,๐๐๐ | โครงการปรับปรุงถนนลูกรัง หมู่ ๒ (โสกใหญ่-โนนม่วง) งบประมาณ ๑๐๐,๐๐๐ บาท | โครงการปรับปรุงถนนลูกรัง บ้านโสกใหญ่ (โสกใหญ่-โนนม่วง) หมู่ ๒ ขนาดผิวจราจร กว้างเฉลี่ย ๒.๕๐ เมตร ยาว ๙๐๐ เมตร หน้าเฉลี่ย ๐.๑๐ เมตร พื้นผิวจราจรไม่น้อยกว่า ๒,๕๐๐ ตารางเมตร และปริมาณลูกรังไม่น้อยกว่า ๒๒๕ ลูกบาศก์เมตร งบประมาณ ๕๘,๐๐๐ บาท | โครงการไม่เข้าหมาย (ผลผลิตของโครงการ) แผนพัฒนาท้องถิ่น พ.ศ. ๒๕๖๑-๒๕๖๕ หน้า ๒๗ ลำดับที่ ๒๔ |
| ๙. | ๑.ยุทธศาสตร์โครงสร้างพื้นฐาน ๑.๑ แผนงานเคหะและชุมชน | ๑๔๙,๔๖๐ | โครงการก่อสร้างถนนคอนกรีตเสริมเหล็ก หมู่ ๒ (ซอยบ้านนายเดือนตะวัน ออบบุญ) กว้าง ๓.๐๐ เมตร ยาว ๙๔ เมตร งบประมาณ ๑๔๙,๔๖๐ บาท | โครงการก่อสร้างถนนคอนกรีตเสริมเหล็ก สายทางบ้านโสกใหญ่ หมู่ ๒ (ซอยบ้านนายเดือนตะวัน ออบบุญ) ปริมาณงาน ผิวจราจร กว้าง ๓.๐๐ เมตร ยาว ๗๐ เมตร หน้า ๐.๑๕ เมตร พื้นที่ไม่น้อยกว่า ๒๑๐ ตารางเมตร งบประมาณ ๑๔๑,๐๐๐ บาท | เข้าหมาย (ผลผลิตของโครงการ) กับงบประมาณมีการเปลี่ยนแปลง แผนพัฒนาท้องถิ่น พ.ศ.๒๕๖๑-๒๕๖๕ หน้า ๒๗ ลำดับที่ ๒๓ |

| ยุทธศาสตร์การพัฒนา/ แผนงาน | งบอนุมัติ | คำชี้แจงแผนงาน/โครงการที่ขอแก้ไข/เปลี่ยนแปลง | เหตุผล |
|--|-----------|--|--|
| ๑.ยุทธศาสตร์โครงสร้างพื้นฐาน ๑.๑ แผนงานเคหะและชุมชน | ๑๐๐,๐๐๐ | โครงการปรับปรุงดินพร้อมลงลูกรัง (สายโคกสวยมอญ) หมู่ ๑๑ งบประมาณ ๑๐๐,๐๐๐ บาท | โครงการไม่มีเป้าหมาย (ผลผลิตของโครงการ) แผนพัฒนาท้องถิ่น พ.ศ. ๒๕๖๑-๒๕๖๕ หน้า ๔๒ ลำดับที่ ๑๐๖ |
| ๑.ยุทธศาสตร์โครงสร้างพื้นฐาน ๑.๑ แผนงานเคหะและชุมชน | ๑๐๐,๐๐๐ | โครงการปรับปรุงถนนดินพร้อมลงลูกรัง สายหนองคูมทุก-โนนเค็ง หมู่ ๑ งบประมาณ ๑๐๐,๐๐๐ บาท | โครงการไม่มีเป้าหมาย (ผลผลิตของโครงการ) แผนพัฒนาท้องถิ่น พ.ศ. ๒๕๖๑-๒๕๖๕ หน้า ๒๓ ลำดับที่ ๔ |
| ยุทธศาสตร์โครงสร้างพื้นฐาน ๑ แผนงานเคหะและชุมชน | ๑๕๐,๐๐๐ | โครงการก่อสร้างถนนคอนกรีตเสริมเหล็ก (หนองคูมทุก-โคกกลาง) หมู่ ๑ กว้าง ๔.๐๐ เมตร ยาว ๗๐ เมตร งบประมาณ ๑๕๐,๐๐๐ บาท | เป้าหมาย (ผลผลิตของโครงการ) งบประมาณมีการเปลี่ยนแปลง แผนพัฒนาท้องถิ่น พ.ศ. ๒๕๖๑-๒๕๖๕ หน้า ๒๔ ลำดับที่ ๑๐ |

| ที่ | ยุทธศาสตร์การพัฒนา/ แผนงาน | งบอนุมัติ | คำชี้แจงแผนงาน/โครงการที่ขอแก้ไข/เปลี่ยนแปลง | ชื่อความใหม่ | เหตุผล |
|-----|--|-----------|---|--|--|
| ๑๓. | ๑.ยุทธศาสตร์โครงสร้างพื้นฐาน ๑.๑ แผนงานเคหะและชุมชน | ๑๐๐,๐๐๐ | โครงการปรับปรุงถนนดินพร้อมลูกรัง สาย หนองชุมพุก-ห้วยจิกเปา หมู่ ๑ งบประมาณ ๑๐๐,๐๐๐ บาท | โครงการปรับปรุงถนนดินพร้อมลูกรัง บ้าน หนองชุมพุก (สายหนองชุมพุก-ห้วยจิกเปา) หมู่ ๑ ขนาดผิวจราจรกว้างเฉลี่ย ๒.๕๐ เมตร ยาว ๕๕๐ เมตร หนาเฉลี่ย ๐.๑๐ เมตร พื้นผิวจราจรไม่น้อยกว่า ๑.๓๗๕ ตารางเมตร และปริมาณลูกรังไม่น้อยกว่า ๑๓๗.๕๐ ลูกบาศก์เมตร งบประมาณ ๓๓,๐๐๐ บาท | โครงการไม่มีเป้าหมาย (ผลผลิตของ โครงการ) แผนพัฒนาท้องถิ่น พ.ศ. ๒๕๖๑-๒๕๖๕ หน้า ๒๔ ลำดับที่ ๗ |
| ๑๔. | ๑.ยุทธศาสตร์โครงสร้างพื้นฐาน ๑.๑ แผนงานเคหะและชุมชน | ๕๐๐,๐๐๐ | โครงการก่อสร้างถนนคอนกรีตเสริมเหล็ก (อยู่ สะพาน-น้ำคำ) หมู่ ๑๐ กว้าง ๔.๐๐ เมตร ยาว ๑๘๕ เมตร หนา ๐.๑๕ เมตร งบประมาณ ๕๐๐,๐๐๐ บาท | โครงการก่อสร้างถนนคอนกรีตเสริมเหล็ก สายทางบ้านอุสะเก่า หมู่ที่ ๑๐(อยู่สะพาน- น้ำคำ) ปริมาณงาน ผิวจราจรกว้าง ๔.๐๐ เมตร ยาว ๑๘๐ เมตร หนา ๐.๑๕ เมตร พื้นที่ไม่ น้อยกว่า ๗๒๐ ตารางเมตร งบประมาณ ๔๘๘,๐๐๐ บาท | เป้าหมาย (ผลผลิตของโครงการกับ งบประมาณมีการเปลี่ยนแปลง แผนพัฒนาท้องถิ่น พ.ศ.๒๕๖๑- ๒๕๖๕ หน้า ๔๑ ลำดับที่ ๑๐๐ |
| ๑๕. | ๑.ยุทธศาสตร์โครงสร้างพื้นฐาน ๑.๑ แผนงานเคหะและชุมชน | ๑๐๐,๐๐๐ | โครงการปรับปรุงถนนดินพร้อมลูกรัง สายร่อง ดิน-ชูชาติ หมู่ ๗ งบประมาณ ๑๐๐,๐๐๐ บาท | โครงการปรับปรุงถนนดินพร้อมลูกรัง บ้าน ถักขุดม (ร่องดิน-ชูชาติ) หมู่ ๗ ขนาดผิว จราจรกว้างเฉลี่ย ๔.๐๐ เมตร ยาว ๑,๐๐๐ เมตร หนาเฉลี่ย ๐.๑๐ เมตร พื้นผิวจราจรไม่ น้อยกว่า ๔,๐๐๐ ตารางเมตร และปริมาณ ลูกรังไม่น้อยกว่า ๔๐๐ ลูกบาศก์เมตร งบประมาณ ๙๖,๐๐๐ บาท | โครงการไม่มีเป้าหมาย (ผลผลิตของ โครงการ) แผนพัฒนาท้องถิ่น พ.ศ. ๒๕๖๑-๒๕๖๕ หน้า ๓๔ ลำดับที่ ๖๔ |

| ยุทธศาสตร์การพัฒนา/ แผนงาน | งบอนุมัติ | คำชี้แจงแผนงาน/โครงการที่ขอแก้ไข/เปลี่ยนแปลง | วัตถุประสงค์ |
|---|-----------|--|--|
| ยุทธศาสตร์โครงสร้างพื้นฐาน 1.1 แผนงานค้ำคะและชุมชน | ๕๐๐,๐๐๐ | โครงการก่อสร้างถนนคอนกรีตเสริมเหล็ก บ้าน ฤกษ์อุดม หมู่ที่ ๗ (สายทิศใต้บด.ลือ-ไปมาบน สถานีวัดป่าฤกษ์อุดม) กว้าง ๔.๐๐ เมตร ยาว ๒๑๐ เมตร หนา ๐.๑๕ เมตร งบประมาณ ๕๐๐,๐๐๐ บาท | โครงการก่อสร้างถนนคอนกรีตเสริมเหล็ก บ้านฤกษ์อุดม หมู่ที่ ๗ (ทิศใต้บด.ลือ) ปริมาณงาน ผิวจราจรกว้าง ๔.๐๐ เมตร ยาว ๑๕๐ เมตร หนา ๐.๑๕ เมตร พื้นที่ไม่น้อย กว่า ๗๒๐ ตารางเมตร พร้อมวางท่อระบาย น้ำ คสล. ขนาด ๐.๓๐x๑.๐๐ เมตร จำนวน ๗ ท่อน งบประมาณ ๔๙๒,๐๐๐ บาท |
| ยุทธศาสตร์โครงสร้างพื้นฐาน 1.1 แผนงานค้ำคะและชุมชน | ๕๐๐,๐๐๐ | โครงการก่อสร้างถนนคอนกรีตเสริมเหล็ก (สาย รอบหมู่บ้านทิศตะวันออกต่อจากถนนเดิมที่ได้ บ้าน) เกษมสุข หมู่ ๙ กว้าง ๔.๐๐ เมตร ยาว ๑๘๕ เมตร หนา ๐.๑๕ เมตร พร้อมวางท่อ คสล. ศก. ๐.๓๐x๑.๐๐ เมตร จำนวน ๑๒ ท่อน งบประมาณ ๕๐๐,๐๐๐ บาท | โครงการก่อสร้างถนนคอนกรีตเสริมเหล็ก สายทางบ้านเกษมสุข หมู่ที่ ๙ (สายรอบ หมู่บ้านทิศตะวันออกต่อจากถนนเดิมที่ได้ บ้าน) ปริมาณงาน ช่วงที่ ๑ ผิวจราจรกว้าง ๔.๐๐ เมตร ยาว ๓๘ เมตร หนา ๐.๑๕ เมตร พื้นที่ไม่น้อยกว่า ๑๕๖ ตารางเมตร พร้อม วางท่อ คสล.ศก. ๐.๓๐x๑.๐๐ เมตร จำนวน ๑๒ ท่อน ช่วงที่ ๒ ผิวจราจรกว้าง ๔.๐๐ เมตร ยาว ๑๔๑ เมตร หนา ๐.๑๕ เมตร พื้นที่ไม่ น้อยกว่า๕๖๔ ตารางเมตร งบประมาณ ๔๙๕,๐๐๐ บาท |
| ยุทธศาสตร์โครงสร้างพื้นฐาน 1.1 แผนงานค้ำคะและชุมชน | ๕๐๐,๐๐๐ | โครงการก่อสร้างถนนคอนกรีตเสริมเหล็ก (สาย ชาติ-คุ้มมันปลา) บ้านชุมชน หมู่ ๑๑ กว้าง ๔.๐๐ เมตร ยาว ๑๘๕ เมตร หนา ๐.๑๕ เมตร งบประมาณ ๕๐๐,๐๐๐ บาท | โครงการก่อสร้างถนนคอนกรีตเสริมเหล็ก ปริมาณงานไม่ตรงกับแผนพัฒนา ท้องถิ่น พ.ศ.๒๕๖๑-๒๕๖๕ หน้า ๕๓ ลำดับที่ ๑๕๑ |

| ที่ | ยุทธศาสตร์การพัฒนา/ แผนงาน | งบอนุมัติ | ค่าชี้แจงแผนงาน/โครงการที่ขอแก้ไข/เปลี่ยนแปลง | ข้อความใหม่ | เหตุผล |
|-----|--|-----------|--|---|--|
| ๑๙. | ๑.ยุทธศาสตร์การพัฒนา ๑.๑ แผนงานโครงสร้างพื้นฐาน ๑.๑ แผนงานเคหะและชุมชน | ๑๐๐,๐๐๐ | โครงการลงทุนสร้างสาย(สื่อ-แยกหนองลุมพุก) หมู่ ๗ งบประมาณ ๑๐๐,๐๐๐ บาท | โครงการลงทุนสร้างบ้านเอกซ์ออดม (สายสื่อ- แยกหนองลุมพุก) หมู่ ๗ ขนาดผิวจราจร กว้างเฉลี่ย ๒.๕๐ เมตร ยาว ๑,๕๐๐ เมตร หน้าเฉลี่ย ๐.๑๐ เมตร มีพื้นที่ผิวจราจรไม่ น้อยกว่า ๓,๗๕๐ ตารางเมตร และมีปริมาณ ลูกรังไม่น้อยกว่า ๓๗๕ ลูกบาศก์เมตร งบประมาณ ๙๐,๐๐๐ บาท | โครงการไม่มีเป้าหมาย (ผลผลิตของ โครงการ) แผนพัฒนาท้องถิ่น พ.ศ. ๒๕๖๑-๒๕๖๕ หน้า ๓๕ ลำดับที่ ๖๙ |
| ๒๐. | ๑.ยุทธศาสตร์โครงสร้างพื้นฐาน ๑.๑ แผนงานเคหะและชุมชน | ๑๐๐,๐๐๐ | โครงการปรับปรุงถนนดินพร้อมลูกรังสายค่า ก่อสร้าง หมู่ ๑ งบประมาณ ๑๐๐,๐๐๐ บาท | โครงการปรับปรุงถนนดินพร้อมลูกรัง บ้าน หนองลุมพุก(คอกอ-ร่องตุน) หมู่ที่ ๑ ขนาดผิว จราจรกว้างเฉลี่ย ๒.๕๐ เมตร ยาว ๕๕๐ เมตร หน้าเฉลี่ย ๐.๑๐ เมตร พื้นที่ผิวจราจรไม่ น้อยกว่า ๒,๑๒๕ ตารางเมตร และปริมาณ ลูกรังไม่น้อยกว่า ๒๑๒.๕๐ ลูกบาศก์เมตร งบประมาณ ๕๑,๐๐๐ บาท | โครงการไม่มีเป้าหมาย (ผลผลิตของ โครงการ) แผนพัฒนาท้องถิ่น พ.ศ. ๒๕๖๑-๒๕๖๕ หน้า ๒๔ ลำดับที่ ๕ |
| ๒๑. | ๑.ยุทธศาสตร์โครงสร้างพื้นฐาน ๑.๑ แผนงานเคหะและชุมชน | ๑๐๐,๐๐๐ | โครงการปรับปรุงถนนดินพร้อมลูกรัง(สายรอบ คุ้มมันปลา) หมู่ ๑๑ งบประมาณ ๑๐๐,๐๐๐ บาท | โครงการปรับปรุงถนนดินพร้อมลูกรัง บ้าน ชูชาติ (สายรอบบ้านคุ้มมันปลา) หมู่ ๑๑ ขนาดผิวจราจรกว้างเฉลี่ย ๔.๐๐ เมตร ยาว ๘๕๐ เมตร หน้าเฉลี่ย ๐.๑๐ เมตร พื้นที่ผิว จราจรไม่น้อยกว่า ๓,๔๐๐ ตารางเมตร และ ปริมาณลูกรังไม่น้อยกว่า ๓๔๐ ลูกบาศก์ เมตร งบประมาณ ๘๒,๐๐๐ บาท | โครงการไม่มีเป้าหมาย (ผลผลิตของ โครงการ) แผนพัฒนาท้องถิ่น พ.ศ. ๒๕๖๑-๒๕๖๕ หน้า ๔๑ ลำดับที่ ๑๐๕ |

| ที่ | ยุทธศาสตร์การพัฒนา/ แผนงาน | งบอนุมัติ | คำชี้แจงแผนงาน/โครงการที่ขอแก้ไข/เปลี่ยนแปลง | | เหตุผล |
|-----|--|-----------|---|---|--|
| | | | ข้อความเดิม | ข้อความใหม่ | |
| ๒๒. | ๑.ยุทธศาสตร์โครงสร้างพื้นฐาน ๑.๑ แผนงานเคหะและชุมชน | ๒๔๘,๐๔๐ | โครงการก่อสร้างถนนคอนกรีตเสริมเหล็ก สาย บ้านโพธิ์ใหญ่-บ้านพ่อพรมมา หมู่ ๓ งบประมาณ ๒๔๘,๐๔๐ บาท กว้าง ๔.๐๐ เมตร ยาว ๑๑๗ เมตร | โครงการก่อสร้างถนนคอนกรีตเสริมเหล็ก สายทางบ้านโสกใหญ่ หมู่ที่ ๓ (สายบ้านพ่อ ใหญ่-บ้านพ่อพรมมา) ปริมาณงาน ผิวจราจรกว้าง ๓.๐๐ เมตร ยาว ๙๘ เมตร หน้า ๐.๑๕ เมตร พื้นที่น้อยกว่า ๒๙๔ ตาราง เมตร งบประมาณ ๑๙๗,๐๐๐ บาท | เป้าหมาย (ผลผลิตของโครงการกับ แผนพัฒนาท้องถิ่น พ.ศ.๒๕๖๑-๒๕๖๕ หน้า ๒๙ ลำดับที่ ๓๕ |
| ๒๓. | ๑.ยุทธศาสตร์โครงสร้างพื้นฐาน ๑.๑ แผนงานเคหะและชุมชน | ๑๕๙,๐๐๐ | โครงการก่อสร้างถนนคอนกรีตเสริมเหล็ก สาย คุ่มมันปลา-เลิงพอก หมู่ ๑๑ กว้าง ๓.๐๐ เมตร ยาว ๑๐๐ เมตร งบประมาณ ๑๕๙,๐๐๐ บาท | โครงการก่อสร้างถนนคอนกรีตเสริมเหล็ก สายทางบ้านชูชาติ หมู่ที่ ๑๑(สายคุ่มมันปลา- เลิงพอก) ปริมาณงาน ผิวจราจรกว้าง ๓.๐๐ เมตร ยาว ๘๐ เมตร หน้า ๐.๑๕ เมตร พื้นที่ ไม่น้อยกว่า ๒๔๐ ตารางเมตร งบประมาณ ๑๕๗,๐๐๐ บาท | เป้าหมาย (ผลผลิตของโครงการกับ งบประมาณมีการเปลี่ยนแปลง แผนพัฒนาท้องถิ่น พ.ศ.๒๕๖๑-๒๕๖๕ หน้า ๔๑ ลำดับที่ ๑๐๒ |
| ๒๔. | ๑.ยุทธศาสตร์โครงสร้างพื้นฐาน ๑.๑ แผนงานเคหะและชุมชน | ๑๐๐,๐๐๐ | โครงการก่อสร้างท่อระบายน้ำคอนกรีตเสริม เหล็ก ลี้อ-ชูชาติ หมู่ ๘ งบประมาณ ๑๐๐,๐๐๐ บาท | โครงการก่อสร้างท่อระบายน้ำคอนกรีตเสริม เหล็ก หมู่ที่ ๘ บ้านลือ(ลือ-ชูชาติ) ปริมาณ งานวางท่อระบายน้ำ คสล. ขนาด ๓๐x๑๐.๐๐ เมตร จำนวน ๑๓๐ ท่อน บ่อ พัก คสล. ขนาด ๐.๖๐x๐.๖๐ เมตร จำนวน ๗ จุด พร้อมฝาปิดบ่อพัก งบประมาณ ๑๐๐,๐๐๐ บาท | โครงการไม่มีเป้าหมาย (ผลผลิตของ โครงการ) แผนพัฒนาท้องถิ่น พ.ศ. ๒๕๖๑-๒๕๖๕ หน้า ๓๖ ลำดับที่ ๗๔ |

| ที่ | ยุทธศาสตร์การพัฒนา/ แผนงาน | งบอนุมัติ | คำชี้แจงแผนงาน/โครงการที่ขอแก้ไข/เปลี่ยนแปลง | เหตุผล | |
|-----|--|-----------|--|--|---|
| ๒๕. | ๑.ยุทธศาสตร์โครงสร้างพื้นฐาน ๑.๑ แผนงานเคหะและชุมชน | ๒๐๐,๐๐๐ | <p>ข้อความเดิม</p> <p>โครงการก่อสร้างร่องระบายน้ำคอนกรีตเสริมเหล็ก หมู่ ๒ (ข้างวัด-เกษมสุข) งบประมาณ ๒๐๐,๐๐๐ บาท</p> | <p>ข้อความใหม่</p> <p>โครงการก่อสร้างร่องระบายน้ำคอนกรีตเสริมเหล็ก หมู่ ๒ บ้านโสกใหญ่ ปริมาณงาน ช่วงที่ ๑ วางท่อระบายน้ำ คสล. ขนาด ๐.๔๐X๑.๐๐ เมตร จำนวน ๓๖ ท่อน บ่อพัก คสล. ขนาด ๐.๖๐X๐.๘๐ เมตร จำนวน ๓ จุด พร้อมฝาปิดบ่อพัก ตามแบบแปลนที่องค์การบริหารส่วนตำบลถือกำหนด ช่วงที่ ๒ วางท่อระบายน้ำ คสล. ขนาด ๐.๔๐X๑.๐๐ เมตร จำนวน ๒๐๐ ท่อน บ่อพัก คสล. ขนาด ๐.๖๐X๐.๘๐ เมตร จำนวน ๗ จุด พร้อมฝาปิดบ่อพัก งบประมาณ ๒๐๐,๐๐๐ บาท</p> | <p>โครงการไม่มีเป้าหมาย (ผลผลิตของโครงการ) แผนพัฒนาท้องถิ่น พ.ศ. ๒๕๖๑-๒๕๖๕ หน้า ๒๕ ลำดับที่ ๑๓</p> |
| ๒๖. | ๑.ยุทธศาสตร์โครงสร้างพื้นฐาน ๑.๑ แผนงานเคหะและชุมชน | ๙๔,๐๐๐ | <p>โครงการปรับปรุงซ่อมแซมถนนลูกรังภายในหมู่บ้าน (สายรอบบ้าน) หมู่ ๙ ช่วงที่ ๑ กว้างเฉลี่ย ๓.๐๐ เมตร ยาว ๑๕๐ เมตร หนาเฉลี่ย ๐.๑๐ เมตร และช่วงที่ ๒ กว้างเฉลี่ย ๓.๐๐ เมตร ยาว ๖๐๐ เมตร หนา ๐.๑๐ เมตร งบประมาณ ๙๔,๐๐๐ บาท</p> | <p>โครงการปรับปรุงซ่อมแซมถนนลูกรังภายในหมู่บ้าน บ้านลือ(สายรอบบ้าน) หมู่ ๙ ช่วงที่ ๑ ขนาดผิวจราจรกว้างเฉลี่ย ๓.๐๐ เมตร ยาว ๑๕๐ เมตร หนาเฉลี่ย ๐.๑๐ เมตร หรือมีพื้นที่ผิวจราจรไม่น้อยกว่า ๔๕๐ ตารางเมตร และมีปริมาณลูกรังไม่น้อยกว่า ๔๕ ลูกบาศก์เมตร</p> <p>ช่วงที่ ๒ ขนาดผิวจราจรกว้างเฉลี่ย ๓.๐๐ เมตร ยาว ๖๐๐ เมตร หนาเฉลี่ย ๐.๑๐ เมตร หรือมีพื้นที่ผิวจราจรไม่น้อยกว่า ๑,๙๐๐ ตารางเมตร และมีปริมาณลูกรังไม่น้อยกว่า ๑๘๐ ลูกบาศก์เมตร งบประมาณ ๙๔,๐๐๐ บาท</p> | <p>รายละเอียดของโครงการและงบประมาณมีการเปลี่ยนแปลง แผนพัฒนาท้องถิ่น พ.ศ.๒๕๖๑-๒๕๖๕ หน้า ๓๗ ลำดับที่ ๓๘</p> |

๒. เรื่องการเข้าร่วม โครงการฝึกอบรมด้วยสมาคมข้าราชการองค์กรปกครองส่วนท้องถิ่น จัดโครงการฝึกอบรม พลิกฟื้นท้องถิ่นไทยก้าวต่อไปอย่างมั่นคงระหว่างวันที่ ๒๕-๒๕ ธันวาคม ๒๕๖๓ ณ โรงแรมเชียงใหม่ภูคำ อำเภอเมือง จังหวัดเชียงใหม่ โดยมีวัตถุประสงค์เพื่อพัฒนาบุคลากรองค์กรปกครองส่วนท้องถิ่นและพัฒนา ประสิทธิภาพเพื่อเสริมสร้างความเข้มแข็งให้แก่องค์กรปกครองส่วนท้องถิ่น ประกอบไปด้วย ผู้บริหารท้องถิ่น รองผู้บริหารท้องถิ่น เลขานุการผู้บริหารส่วนท้องถิ่น ประธานสภาท้องถิ่น รองประธานสภาท้องถิ่น เลขานุการสภาท้องถิ่น สมาชิกสภาท้องถิ่น ข้าราชการท้องถิ่น หัวข้อบรรยายคือเรื่องเลือกตั้งครั้งใหม่ทำอะไร จึงจะได้เข้าสู่สภา จึงนำเรียนให้สภาทราบหากสมาชิกสภาท่านใดประสงค์จะเข้ารับการอบรมดังกล่าวแจ้งให้ สำนักปลัดทราบเพื่อดำเนินการต่อไป

-และสถาบันวิจัยและพัฒนา มหาวิทยาลัยราชภัฏอุดรธานี ได้จัดทำโครงการฝึกอบรมเชิงปฏิบัติการหลักสูตร "การเตรียมตัวผู้การเลือกตั้งสมาชิกสภาท้องถิ่น ผู้บริหารท้องถิ่น และกฎหมายเกี่ยวกับการปกครองท้องถิ่น" ใน ระหว่างวันที่ ๒๗-๒๗ พฤศจิกายน ๒๕๖๓ ณ โรงแรมพลอยพลาซ่า จังหวัดมุกดาหาร โดยมีวัตถุประสงค์ เพื่อให้องค์กรปกครองส่วนท้องถิ่นเตรียมความพร้อมในการเลือกตั้งผู้บริหารและสมาชิกสภาท้องถิ่น ค่าลงทะเบียนท่านละ ๓๕๐๐ บาท ทั้งสองแห่งนี้หากสมาชิกสภาท่านใดประสงค์จะเข้ารับการอบรมดังกล่าว แจ้งให้สำนักปลัดทราบเพื่อดำเนินการต่อไป

๓. เรื่องที่ผมได้เข้าร่วมประชุมเกี่ยวกับการจัดทำและวางแผนการทำผังเมืองรวมซึ่งทางจังหวัดอำนาจเจริญอยาก ให้แต่ละอำเภอและประชาชนทั่วไปแสดงความคิดเห็นเรื่องใดประเด็นใดก็สามารถไปแสดงความคิดเห็นได้ที่ สำนักงานผังเมืองจังหวัดอำนาจเจริญ

๔. เรื่องการจัดกิจกรรมงานกาชาดของจังหวัดอำนาจเจริญ ซึ่งทางองค์การบริหารส่วนตำบลก็ได้อำนวย สนับสนุน ไปแล้วบางส่วนและทางจังหวัดได้มอบบัตรกาชาดมาจำนวน ๒ เล่มให้กับองค์การบริหารส่วนตำบลซึ่งทาง อบต.ลือ อยากรให้สภามีส่วนร่วมสนับสนุนบัตรกาชาดด้วย ๑ เล่ม ราคา ๕,๐๐๐ บาท นอกจากนั้นก็ยังมีกิจกรรม หลายอย่างภายในงาน เช่นกิจกรรมการประกวดร้องเพลงลูกทุ่งระดับท้องถิ่นจึงได้นำเรียนให้สภาทราบ

มติสภา รับทราบ

นายอภิภัทร วรรณโสภิต หัวหน้าสำนักปลัด ขอชี้แจงเรื่องของการสอบครูพี่เลี้ยงซึ่งได้ดำเนินการจัดสอบ เสร็จสิ้นไปแล้วเมื่อวันที่ ๘ พฤศจิกายน ๒๕๖๓ มีผู้มาสมัครสอบจำนวน ๗ คน และสอบผ่าน ๖ คน ได้ขึ้น บัญชีไว้ทั้ง ๖ คนและในรอบแรกจะเรียกบรรจุได้ ๒ คน และคาดว่าจะมีบุคลากรที่จะลาออกอีกถ้ามีตำแหน่ง ว่างก็จะเรียกบรรจุในลำดับต่อไปจึงนำเรียนให้สภาทราบ

มติสภา รับทราบ

นางฐิตินันท์ ศิริปี ผอ.กองการศึกษา ขอชี้แจงเรื่องของอาหารเสริมนมของภาคเรียนที่ ๑ ปี พ.ศ. ๒๕๖๓ และทางกองการศึกษาก็ได้ดำเนินการจัดซื้อไปเรียบร้อยแล้วและตั้งแต่วันที่ ๑ พฤศจิกายน ๒๕๖๓ เป็นต้นไปทางกองการศึกษาก็ได้ทำหนังสือออกสำรวจจำนวนนักเรียนระดับประถมศึกษา ๗ โรงเรียนและศูนย์เด็กเล็กทั้ง ๗ ศูนย์ เพื่อนำมาเป็นข้อมูลประกอบการพิจารณาการจัดซื้อนมเพื่อให้เด็กได้รับทุกคนและทางโรงเรียนทุกโรงเรียนและศูนย์เด็กเล็กทุกศูนย์ก็ได้แจ้งข้อมูลมาแล้วและทางกองการศึกษาก็ได้จัดซื้อนมไปแล้วตามจำนวนนักเรียนที่แจ้งมาและต่อมามีบางโรงเรียนได้แจ้งจำนวนนักเรียนเพิ่มขึ้นอีกดังนั้นจึงจำเป็นต้องแก้ไขข้อมูลจำนวนนักเรียนใหม่และเมื่อแก้ไขจำนวนนักเรียนเสร็จแล้วทางพัสดุก็จะมีกรดำเนินการแต่งตั้งกรรมการกำหนดร่างขอบเขตที่จะซื้อนมว่าจะซื้อนมแบบไหน ซึ่งมีอยู่ ๒ แบบคือนมกล่องหรือนมยูเอสทีกับนมพาสเจอร์ไรส์แล้วก็รายงานให้นายก หัวหน้ากองคลัง หัวหน้าพัสดุ ตั้งแต่วันที่ ๓ พฤศจิกายน ๒๕๖๓ และทางพัสดุก็ได้ทำสัญญาซื้อขายเมื่อวันที่ ๑๑ พฤศจิกายน ๒๕๖๓ และทางกองการศึกษาได้รับสัญญา เมื่อวันที่ ๑๒ พฤศจิกายน ๒๕๖๓ ซึ่งสัญญาซื้อขายรอบแรกมีกำหนด ๒๑ วันตั้งแต่วันที่ ๑ - ๓๐ พฤศจิกายน ๒๕๖๓ และในสัญญาให้ส่งมอบนมในวันที่ ๒๕ พฤศจิกายน ๒๕๖๓ ซึ่งตามความเป็นจริงจะต้องทำสัญญาส่งมอบก่อนวันที่ ๑๔ พฤศจิกายน ๒๕๖๓ เพราะทางโรงเรียนมีกำหนดการปิดภาคเรียนวันที่ ๑๔ พฤศจิกายน ๒๕๖๓ ซึ่งทางกองการศึกษาก็ได้สอบถามฝ่ายพัสดุแล้วว่าทำไมทำสัญญาส่งมอบช้าแต่ก็ไม่ได้คำตอบจากทางพัสดุเลยว่าเป็นเพราะเหตุใดจึงแจ้งให้สภาทราบ

มติสภา รับทราบ

ระเบียบวาระที่ ๒ เรื่องรับรองรายงานการประชุมครั้งที่แล้ว

ประธานสภา ตามเอกสารบันทึกการประชุมสภาสมัยสามัญที่ ๕ ครั้งที่ ๑ /๒๕๖๓ วันจันทร์ที่ ๒ พฤศจิกายน ๒๕๖๓ ที่ส่งให้สมาชิกสภาไปพร้อมกับหนังสือแจ้งประชุมแล้วนั้นหวังว่าสมาชิกสภาคงได้อ่าน ได้ศึกษา รายละเอียดเกี่ยวกับการจดบันทึกการประชุมเรียบร้อยแล้วถ้าสมาชิกท่านใดเห็นว่าการจดบันทึกการประชุมไม่ถูกต้องหรือไม่ครบถ้วนเชิญอภิปรายเพื่อแก้ไขและเพิ่มเติมได้

ประธานสภา มีสมาชิกท่านใดจะเสนอแก้ไขเปลี่ยนแปลงประเด็นใดหรือไม่ถ้าไม่มีจะได้ขอมติสภาเพื่อรับรอง
การจดบันทึกการประชุมสภาต่อไป

มติสภา รับรองการจดบันทึกการประชุมสภาสมัยสามัญที่ ๔ ครั้งที่ ๑/๒๕๖๓ วันที่ ๒ พฤศจิกายน ๒๕๖๓
ด้วยมติเสียงข้างมาก ๒๓ เสียงงดออกเสียง ๓ เสียง

ระเบียบวาระที่ ๓ เรื่องกระทู้ถาม - ตอบ

-ไม่มี

ระเบียบวาระที่ ๔ เรื่องพิจารณา

วาระที่ ๔.๑ พิจารณาศึกษาการจัดการมูลฝอย(ต่อเนื่องจากการประชุมครั้งที่แล้ว ในวาระ ๒)

ประธานสภา เชิญคณะกรรมการแปรญัตติรายงานผลการแปรญัตติร่างข้อบัญญัติเรื่องการจัดการมูลฝอย พ.ศ...

นายแวว ไชยโท ประธานคณะกรรมการแปรญัตติ มอบให้เลขานุการคณะกรรมการแปรญัตติเป็นผู้รายงาน
ผลการแปรญัตติร่างข้อบัญญัติการจัดการมูลฝอย พ.ศ.....

นางปัทมาภรณ์ แก่นจันทร์ เลขานุการคณะกรรมการแปรญัตติรายงานผลการแปรญัตติเรื่องการจัดการมูล
ฝอย พ.ศ...มีรายละเอียดดังนี้

วันที่
๒๕

บันทึกการประชุมนักเรียนกรรมการโรงเรียน
 315 ซอยสุขุมวิท ๑๑๑ ถนนสุขุมวิท กรุงเทพมหานคร 10110
 โรงเรียนเตรียมอุดมศึกษาพัฒนาการ ม.จ.
 วันที่ 4 สิงหาคม พ.ศ. 2563
 ณ ห้องประชุม 101 อาคารเรียน ๑๑๑ ถนนสุขุมวิท กรุงเทพมหานคร 10110

| ลำดับ | ชื่อ - นามสกุล | ตำแหน่ง | ลายเซ็น | เวลา |
|-------|----------------------|-----------|-------------|----------|
| 1 | นายอภิสิทธิ์ นิมิตต์ | ประธาน | [Signature] | 08:00 น. |
| 2 | นายอภิสิทธิ์ นิมิตต์ | รองประธาน | [Signature] | 08:01 น. |
| 3 | นายอภิสิทธิ์ นิมิตต์ | กรรมการ | [Signature] | 08:01 น. |
| 4 | นายอภิสิทธิ์ นิมิตต์ | กรรมการ | [Signature] | 08:03 น. |
| 5 | นายอภิสิทธิ์ นิมิตต์ | กรรมการ | [Signature] | 08:03 น. |
| 6 | นายอภิสิทธิ์ นิมิตต์ | กรรมการ | [Signature] | 08:09 น. |
| 7 | นายอภิสิทธิ์ นิมิตต์ | กรรมการ | [Signature] | 08:10 น. |
| 8 | นายอภิสิทธิ์ นิมิตต์ | กรรมการ | [Signature] | 08:15 น. |
| 9 | นายอภิสิทธิ์ นิมิตต์ | กรรมการ | [Signature] | 08:16 น. |
| 10 | นายอภิสิทธิ์ นิมิตต์ | กรรมการ | [Signature] | 08:17 น. |
| 11 | นายอภิสิทธิ์ นิมิตต์ | กรรมการ | [Signature] | 08:20 |
| 12 | นายอภิสิทธิ์ นิมิตต์ | กรรมการ | [Signature] | 08:20 |
| 13 | นายอภิสิทธิ์ นิมิตต์ | กรรมการ | [Signature] | 08:21 |
| 14 | นายอภิสิทธิ์ นิมิตต์ | กรรมการ | [Signature] | 08:25 |
| 15 | นายอภิสิทธิ์ นิมิตต์ | กรรมการ | [Signature] | 08:25 |
| 16 | นายอภิสิทธิ์ นิมิตต์ | กรรมการ | [Signature] | 08:26 |
| 17 | นายอภิสิทธิ์ นิมิตต์ | กรรมการ | [Signature] | 08:27 |
| 18 | นายอภิสิทธิ์ นิมิตต์ | กรรมการ | [Signature] | 08:28 |
| 19 | นายอภิสิทธิ์ นิมิตต์ | กรรมการ | [Signature] | 08:30 |
| 20 | นายอภิสิทธิ์ นิมิตต์ | กรรมการ | [Signature] | 08:31 |
| 21 | นายอภิสิทธิ์ นิมิตต์ | กรรมการ | [Signature] | 08:32 |

(๓)

๓๓

๓-๓

จดหมาย ๓๓๖๖๖ ๓๓๖๖๖
ประธานคณะกรรมการบริหาร
สมาคมผู้แทนชาวไร่ชาวนา
และคนเลี้ยงสัตว์ ๓ ตำบล
๒๕๖๖

๓-๓๖

๓-๓๘

ประธานสภา มีสมาชิกสภาท่านใดจะอภิปรายแสดงความคิดเห็นเพิ่มเติมกับคณะกรรมการแปรรูปคดีอีกหรือไม่
เชิญครับถ้าไม่มีจะได้ขอมติสภาต่อไป

มติสภา เห็นด้วยกับคณะกรรมการแปรรูปคดีร่างข้อบัญญัติเรื่องการจัดการมูลฝอยที่ยึดตามร่างเดิมด้วยมติ
เสียงข้างมาก ๒๓ เสียง งดออกเสียง ๓ เสียง

นายวิฑิต กุมภีโร ส.อบต.หมู่ ๑๐ ผบขอเสนอให้สภาพิจารณาลงมติในวาระ ๓ ต่อไปเพราะจะไม่เป็นการ
เสียเวลาและอีกอย่างตามระเบียบกระทรวงมหาดไทยว่าด้วยการประชุมสภาองค์การบริหารส่วนตำบลก็สามารถ
พิจารณาในวาระสองและวาระสามได้

ประธานสภา ในเมื่อสภาให้ความเห็นชอบร่างข้อบัญญัติเรื่องการจัดการมูลฝอยในวาระ ๒ แล้วและมีสมาชิก
สภาเสนอให้มีการพิจารณาในวาระ ๓ ต่อเนื่องมีสมาชิกท่านใดจะเสนอเป็นอย่างอื่นหรือไม่ถ้าไม่มีจะได้ขอมติ
ในวาระ ๓ ต่อไป สมาชิกสภาท่านใดเห็นควรตราเป็นข้อบัญญัติองค์การบริหารส่วนตำบลถือว่าด้วยข้อบัญญัติ
เรื่องการจัดการมูลฝอย พ.ศ...

สรุปมติสภา เห็นชอบให้ตราเป็นข้อบัญญัติขององค์การบริหารส่วนตำบลเรื่องการจัดการมูลฝอย พ.ศ...ด้วย
มติเสียงข้างมาก ๒๓ เสียง งดออกเสียง ๓ เสียง

วาระที่ ๔.๒ ขออนุมัติขอรับโอนทรัพย์สินทางราชการ(กองคลัง)

ประธานสภา ในญัตติที่ ๔.๒ เป็นญัตติที่ต่อเนื่องจากการประชุมครั้งที่แล้วตามที่ผู้แทนอุตสาหกรรมจังหวัด
อำนาจเจริญและเจ้าหน้าที่พัสดุและสมาชิกสภา หมู่ที่ ๑ ได้เข้าไปตรวจสอบอุปกรณ์ทอผ้าจำนวน ๑ รายการมี
รายละเอียดอย่างไรบ้างขอให้ชี้แจงให้สภาทราบด้วย

ตัวแทนอุตสาหกรรมจังหวัดอำนาจเจริญขอชี้แจง สืบเนื่องจากคราวประชุมครั้งที่แล้วมติสภาให้ไปสำรวจ
อุปกรณ์ทั้ง ๑ รายการว่ายังสามารถใช้งานได้หรือไม่ซึ่งทางเจ้าหน้าที่ขององค์การบริหารส่วนตำบลก็ร่วมกับ
ตัวแทนอุตสาหกรรมจังหวัดอำนาจเจริญได้ไปสำรวจแล้วปรากฏว่าอุปกรณ์ทั้ง ๑ รายการไม่สามารถใช้งานได้
มีอยู่ ๒ รายการคือเครื่องสาวไหมและเครื่องทอผ้าซึ่งทั้งสองรายการได้ประเมินราคาการซ่อมแซมตกอยู่ที่
ประมาณ ๘,๐๐๐ บาท และได้ปรึกษากับทางนายกแล้วท่านบอกว่าอยากให้ทางอุตสาหกรรมจังหวัดได้
ดำเนินการซ่อมแซมให้เสร็จก่อนจากนั้นจึงนำเข้าสภาเพื่อให้สภาพิจารณาในการประชุมครั้งต่อไป

นายวิทยา ชาลีโสม ปลัดปฏิบัติหน้าที่นายก ตามที่เจ้าหน้าที่องค์การบริหารส่วนตำบลได้ออกไปสำรวจ
อุปกรณ์ของกลุ่มทอผ้าแล้วปรากฏว่ามีอุปกรณ์ที่ชำรุดไม่สามารถใช้งานได้จำนวน ๒ รายการคือเครื่องสาวไหม
และเครื่องทอผ้าและอยากให้ทางอุตสาหกรรมจังหวัดได้ดำเนินการซ่อมแซมให้เสร็จก่อนจากนั้นจึงนำเข้าสภา
เพื่อให้สภาพิจารณาในการประชุมครั้งต่อไป

ประธานสภา ในเมื่อมีอุปกรณ์บางรายการที่ชำรุดใช้การไม่ได้จึงขอเลื่อนการพิจารณาออกไปอีกและให้ทาง
อุตสาหกรรมจังหวัดดำเนินการซ่อมแซมให้เสร็จก่อนแล้วจึงนำเข้าสภาให้พิจารณาในคราวประชุมครั้งต่อไป

วาระที่ ๔.๓ พิจารณาขอใช้ที่ดินของทางราชการเพื่อสร้างศูนย์เผยแพร่พระพุทธศาสนา

ประธานสภา เชิญผู้ใหญ่บ้านหมู่ ๕ ซึ่งเป็นตัวแทนชาวบ้านได้นำเสนอรายละเอียดในการดำเนินการ

นายพรชัย แท่งทอง ผู้ใหญ่บ้านหมู่ ๕ ตามที่ผมได้นำเสนอเอกสารเพื่อให้สภาพิจารณาในการขอใช้ที่ดิน
ของทางราชการสร้างที่พักสงฆ์เพื่อเป็นศูนย์เผยแพร่พระพุทธศาสนาในคราวประชุมครั้งที่แล้วเพื่อให้สภาได้
พิจารณาหรือแสดงความคิดเห็นว่าสามารถทำได้หรือไม่ได้เพราะสถานที่ที่จะสร้างอยู่ในความรับผิดชอบของ
องค์การบริหารส่วนตำบลคือ ซึ่งที่ดินก็เป็นที่ดิน นสล. ซึ่งจะได้นำผลการพิจารณาไปประกอบกับการขออนุญาต
เข้าใช้เป็นที่พักสงฆ์หรือจัดตั้งเป็นศูนย์เผยแพร่พระพุทธศาสนาต่อไป

ประธานสภา เท่าที่เห็นเอกสารรายละเอียดเป็นที่ นสล. เลขที่ดิน ๕๕๕๖๖ ๕๕๕๐ I ๕๒๔๖,๕๐๔๖ เลขที่ อจ.
๐๕๕๖ ตั้งอยู่ที่บ้านหนองยางหมู่ที่ ๕ ตำบลคือ อำเภอปทุมราชวงศา มีเนื้อที่จำนวน ๓๕ ไร่ ๑๖ ตารางวาและ
เป็นที่ป่าช้า ขอให้สภาพิจารณาด้วยความรอบครอบ

นายสรวิทย์ ทาทอง นิตินกร ตามที่ทางสภาได้บรรจุเรื่องพิจารณาขออนุญาตใช้ที่ดินของทางราชการจากการ
สอบถามทางผู้ใหญ่บ้านหมู่ ๕ และดูเอกสารที่นำมายื่นต่อองค์การบริหารส่วนตำบลซึ่งความเป็นจริงแล้ว
ที่ดินเป็นของทางราชการหรือที่ นสล. ไม่สามารถสร้างวัดได้เลยซึ่งโดยทั่วไปที่สามารถขอใช้ทำประโยชน์ได้
จะต้องเป็นหน่วยงานของรัฐเท่านั้นที่ขอใช้ทำประโยชน์ร่วมกันได้และการอนุญาตจะไม่ใช้หน้าที่ขององค์การ
บริหารส่วนตำบลหรือสภาองค์การบริหารส่วนตำบลและในการนำเข้าสภาให้พิจารณานั้นสภาเพียงแต่รับทราบ
เท่านั้น ไม่สามารถลงมติให้ความเห็นชอบได้

นายทองคำ สิงหา ส.อบต.หมู่ ๓ ผมขออภิปรายแสดงความคิดเห็นในเรื่องนี้ว่าถ้าเป็นที่ของทางราชการหรือที่
นสล. สภาจะไม่มีอำนาจการอนุญาตให้เข้าไปใช้ประโยชน์ได้และในพื้นที่อย่างนี้ก็ไม่สามารถสร้างวัดได้เลย
สามารถทำได้เพียงใช้ทำเป็นที่พักสงฆ์หรือเป็นศูนย์เผยแพร่พระพุทธศาสนาเท่านั้น

นายจักรวาล พันธุมาศ ส.อบต. หมู่ ๑ เรื่องขอตั้งวัดในที่ป่าช้าหรือที่ นสล.พื้นที่หมู่ ๕ มีมาตั้งแต่สมัยอดีตเจ้า
คณะอำเภอพนาพระครูพินิจพนาภิรักษ์และรองเจ้าคณะอำเภอพนาพระครูสุนทร ชัยคุณแต่ไม่สามารถจัดตั้งเป็น
วัดได้ระเบียบปฏิบัติทำได้เป็นแค่ที่พักสงฆ์เท่านั้นจึงได้เลิกตั้งการขอตั้งเป็นวัดแต่ชาวบ้านหนองยาง หมู่ที่ ๕
ได้ตั้งใจแน่วแน่แล้วว่าจะใช้สถานที่ป่าช้าดังกล่าวให้มีพระสงฆ์อยู่ประจำเพื่อการเผยแผ่พระพุทธศาสนาจึงได้มี
การก่อสร้างศาสนสถานตั้งแต่ปี พ.ศ. ๒๕๒๗ เป็นต้นมา ฝ่าย อปท. ฝ่ายท้องถิ่น รับทราบร่วมกันมาตลอดวันนี้จึง
ขอให้สมาชิกสภา มีมติรับทราบความต้องการของประชาชนบ้านหนองยางหมู่ที่ ๕

ประธานสภา มีสมาชิกท่านใดจะอภิปรายแสดงความคิดเห็นเพิ่มเติมอีกหรือไม่ไม่มีผู้อภิปรายเพิ่มจะได้ขอมติสภา
เพื่อรับทราบต่อไป

สรุปมติสภา รับทราบ

วาระที่ ๔.๔ พิจารณาขอเปลี่ยนแปลงแบบแปลนโครงการก่อสร้างประปาหมู่บ้าน(หอดังสูง)พร้อมเจาะบ่อ
บาดาลวางท่อเมนต บ้านแสนสุข หมู่ที่ ๖

ประธานสภา ตามที่ผู้บริหารเสนอแบบแปลนการเปลี่ยนแปลงการก่อสร้างประปาหมู่บ้าน ที่กันเงินงบประมาณ
ข้ามปีในสมัยประชุม สมัยวิสามัญที่ ๑/๒๕๖๓ เมื่อวันที่ ๓๐ กันยายน ๒๕๖๓ และวันนี้ขอให้สภาพิจารณาถึง
ความจำเป็นที่ต้องเปลี่ยนแปลงฝากดูให้ละเอียดด้วย ต่อไปให้ผู้บริหารชี้แจงรายละเอียด

นายชนตร สายแวว รองปลัดฯรักษาการ ผอ.กองช่าง ขอชี้แจงรายละเอียดต่อไปนี้

ความเดิม ตามที่กองช่าง องค์การบริหารส่วนตำบลลือได้ขออนุมัติกันเงินงบประมาณรายจ่าย
ประจำปี พ.ศ.๒๕๖๓ โครงการก่อสร้างประปาหมู่บ้าน(หอดังสูง) พร้อมเจาะบ่อบาดาลวางท่อเมนต บ้านแสน
สุข หมู่ที่ ๖ ความจุ ๑๐,๐๐๐ ลิตร และสภาองค์การบริหารส่วนตำบลลือมีมติให้กันเงิน เมื่อการประชุมสภา
สมัยวิสามัญ ปี ๒๕๖๓ เมื่อวันที่ ๓๐ กันยายน ๒๕๖๓ นั้น

ข้อเท็จจริง จากการตรวจสอบของกองช่างพบว่า แบบแปลนขัดแย้งกับวัสดุที่ใช้ดำเนินการ จึงขอ
เปลี่ยนแปลงแบบแปลนที่ใช้ดำเนินการก่อสร้างโครงการ

ระเบียบ/กฎหมาย

๑. พระราชบัญญัติการจัดซื้อจัดจ้างและการบริหารพัสดุภาครัฐ พ.ศ. ๒๕๖๐
๒. ระเบียบกระทรวงการคลัง ว่าด้วยการจัดซื้อจัดจ้างและการบริหารพัสดุภาครัฐ พ.ศ.๒๕๖๐
ข้อ (๓) ข้อ ๗๔
๓. ระเบียบกระทรวงมหาดไทย ว่าด้วยวิธีการงบประมาณขององค์กรปกครองส่วนท้องถิ่น พ.ศ.
๒๕๔๑ และแก้ไขเพิ่มเติมถึงปัจจุบัน ข้อ ๓๑

ข้อพิจารณาเสนอแนะ เห็นควรพิจารณาเสนอสภา เพื่อพิจารณาตามระเบียบกระทรวงมหาดไทยว่า
ด้วยวิธีงบประมาณขององค์กรปกครองส่วนท้องถิ่น พ.ศ.๒๕๔๑ และแก้ไขเพิ่มเติมถึงปัจจุบัน ข้อ ๓๑ และแจ้ง
สำนักปลัดดำเนินการต่อไป
จึงเรียนมาเพื่อพิจารณา

ชื่อโครงการ โครงการก่อสร้างระบบประปาหมู่บ้าน (หลังสูง) พร้อมเจาะบาดาลวางท่อเมนட் ความจุ 10,000 ลิตร
 บ้านแสนสุข หมู่ที่ 6 ตำบลลือ อำเภอบุพราพวงศา จังหวัดอำนาจเจริญ

แบบแสดงรายการ ปริมาณงาน และราคา

| ลำดับที่ | รายการ | จำนวน | หน่วย | ค่าวัสดุ | | ค่าแรงงาน | | รวม ค่าวัสดุและแรงงาน | หมายเหตุ |
|-----------------------------------|------------------------|-------|-------|-------------|-----------|-------------|-----------|--------------------------|----------|
| | | | | ราคาหน่วยละ | จำนวนเงิน | ราคาหน่วยละ | จำนวนเงิน | | |
| 1 | งานดินชุดฐานราก | | | | | | | | |
| | - ขุดดิน | 11.00 | ลบ.ม. | - | - | 99.00 | 1,089.00 | 1,089.00 | |
| | - ทราयरองพื้น | 1.00 | ลบ.ม. | 476.00 | 476.00 | 44.00 | 44.00 | 520.00 | |
| | - คอนกรีตฐานราก | 5.50 | ลบ.ม. | 1,400.00 | 7,700.00 | 357.00 | 1,963.50 | 9,663.50 | |
| 2 | เหล็กเสริมฐานราก | | | | | | | | |
| | - เหล็กเส้นกลม 6 มม. | 0.07 | ตัน | 17,760.00 | 1,243.20 | 2,638.00 | 184.66 | 1,427.86 | |
| | - เหล็กเส้นกลม 12 มม. | 0.31 | ตัน | 26,640.00 | 8,258.40 | 2,638.00 | 817.78 | 9,076.18 | |
| | - ลวดผูกเหล็ก | 5.00 | กก. | 44.17 | 220.85 | - | - | 220.85 | |
| | - งานไม้แบบรวมไม้คร่าว | 30.00 | ตร.ม. | 267.00 | 8,010.00 | 103.00 | 3,090.00 | 11,100.00 | |
| | - ตะปูประกอบแบบ | 15.00 | กก. | 43.33 | 649.95 | - | - | 649.95 | |
| | - งานฉาบปูนโครงสร้าง | 20.00 | ตร.ม. | 37.00 | 740.00 | 44.00 | 880.00 | 1,620.00 | |
| | - เพื่อกั้นร่องหัวเสา | 4.00 | แผ่น | 150.00 | 600.00 | - | - | 600.00 | |
| รวมรายการจาก 1-2 เป็นเงินทั้งสิ้น | | | | | | | | 35,967.34 | |

(ลงชื่อ).....

.....ปริมาณราคา

(นายคำภา เว้นแคว้น)

นายช่างโยธาปฏิบัติงาน

(ลงชื่อ).....

.....เห็นชอบ

(นายธนตร สายแวง)

รองปลัด อบต.ลือ ปฏิบัติราชการแทน ปลัด อบต.ลือ

(ลงชื่อ).....

.....อนุมัติ

(นายวิทยา ชาลีโสม)

ปลัด อบต.ลือ ปฏิบัติหน้าที่ นายก อบต.ลือ

ชื่อโครงการ โครงการก่อสร้างระบบประปาหมู่บ้าน (ท่อถังสูง) พร้อมเจาะบาดาลวางท่อเมนดี ความจุ 10,000 ลิตร
 บ้านแสนสุข หมู่ที่ 6 ตำบลคือ อำเภอบุพผราสงคราม จังหวัดอำนาจเจริญ

แบบแสดงรายการ ปริมาณงาน และราคา

| ลำดับที่ | รายการ | จำนวน | หน่วย | ค่าวัสดุ | | ค่าแรงงาน | | รวม ค่าวัสดุและแรงงาน | หมายเหตุ |
|----------|---|-------|-------|-------------|-----------|-------------|-----------|--------------------------|----------|
| | | | | ราคาหน่วยละ | จำนวนเงิน | ราคาหน่วยละ | จำนวนเงิน | | |
| 3 | ยอดยกมาจากแผ่นที่ 1 | | | | | | | 35,967.34 | |
| | งานโครงสร้างท่อถังสูง (เหล็กเคลือบสังกะสี) | | | | | | | | |
| | - ท่อเหล็กเคลือบสังกะสี ก1 1/2 นิ้ว | 5.83 | ท่อน | 666.00 | 3,882.78 | - | - | 3,882.78 | |
| | - ท่อเหล็กเคลือบสังกะสี ก1 1/4 นิ้ว | 11.66 | ท่อน | 578.00 | 6,739.48 | - | - | 6,739.48 | |
| | - ท่อเหล็กเคลือบสังกะสี ก 2 นิ้ว | 27.83 | ท่อน | 937.00 | 26,076.71 | - | 12,500.00 | 38,576.71 | |
| | - ท่อเหล็กเคลือบสังกะสี ก 2 1/2 นิ้ว | 18.49 | ท่อน | 1,155.00 | 21,355.95 | - | - | 21,355.95 | |
| | - ท่อเหล็กเคลือบสังกะสี ก 3 นิ้ว | 8.00 | ท่อน | 1,503.00 | 12,024.00 | - | - | 12,024.00 | |
| | - เหล็กฉาก 50 x 50 x 6 มม. | 4.16 | ท่อน | 413.25 | 1,719.12 | - | - | 1,719.12 | |
| 4 | งานพื้นรับน้ำหนัก และงานท่อน้ำตัน | | | | | | | | |
| | - เหล็กกล่องวางสังกะสี ขนาด 2*4 นิ้ว ทน 1.5 ม | 32.00 | เส้น | 760.00 | 24,320.00 | - | - | 24,320.00 | |
| | - อุปกรณ์ยึดพื้น | 1.00 | L/S | 250.00 | 250.00 | - | - | 250.00 | |
| | - ท่อเหล็กเคลือบสังกะสี ก 2 นิ้ว | 3.00 | ท่อน | 937.00 | 2,811.00 | - | 4,000.00 | 6,811.00 | |
| | - ข้องอ 90 องศา ขนาด 2 นิ้ว | 2.00 | ตัว | 62.78 | 125.56 | - | - | 125.56 | |
| | รวมรายการจาก 1-4 เป็นเงินทั้งสิ้น | | | | | | | 151,771.94 | |

(ลงชื่อ).....ปริมาณราคา (ลงชื่อ).....เห็นชอบ

(นายคำภี เว่นแคว้น)

นายช่างโยธาปฏิบัติงาน

(ลงชื่อ).....เห็นชอบ

(นายธเนตร สายแวง)

รองปลัด อบต.คือ ปฏิบัติราชการแทน ปลัด อบต.คือ

(ลงชื่อ).....อนุมัติ

(นายวิทยา ชาลีเสมอ)

ปลัด อบต.คือ ปฏิบัติหน้าที่ นายก อบต.คือ

ชื่อโครงการ โครงการก่อสร้างระบบประปาหมู่บ้าน (ท้องถิ่นสูง) พร้อมเจาะบาดาลวางท่อขนาด 10,000 ลิตร
 บ้านแสนสุข หมู่ที่ 6 ตำบลลือ อำเภอบุพผราวงศา จังหวัดอำนาจเจริญ

แบบแสดงรายการ ปริมาณงาน และราคา
 รายการที่ 1

| ลำดับที่ | รายการ | จำนวน | หน่วย | ค่าวัสดุ | | ค่าแรงงาน | | รวม | หมายเหตุ |
|-----------------------------------|--------------------------------------|-------|-------|-------------|-----------|-------------|-----------|------------|----------|
| | | | | ราคาหน่วยละ | จำนวนเงิน | ราคาหน่วยละ | จำนวนเงิน | | |
| 5 | ยอดยกมาจากแผ่นที่ 2 | | | | | | | 151,771.94 | |
| | - ซอง 45 องศา ขนาด 2 นิ้ว | 2.00 | ตัว | 62.78 | 125.56 | - | - | 125.56 | |
| | - สายรัดท่อ | 5.00 | ชุด | 10.00 | 50.00 | - | - | 50.00 | |
| | งานท่อน้ำล้าง | | | | | | | | |
| | - ท่อเหล็กเคลือบสังกะสี ก 2 นิ้ว | 1.00 | ท่อน | 937.00 | 937.00 | - | - | 937.00 | |
| 6 | - ประตูน้ำทองเหลือง ขนาด 2 นิ้ว | 1.00 | ตัว | 1,048.00 | 1,048.00 | - | - | 1,048.00 | |
| | - ข้อต่อสามทาง ขนาด 2 นิ้ว | 4.00 | ตัว | 89.78 | 359.12 | - | 4,500.00 | 5,548.00 | |
| | - นิบเปิด ขนาด 2 นิ้ว | 4.00 | ชุด | 120.00 | 480.00 | - | - | 359.12 | |
| | งานท่อส่งน้ำ | | | | | | | 480.00 | |
| | - ท่อเหล็กเคลือบสังกะสี ก 2 นิ้ว | 3.00 | ท่อน | 937.00 | 2,811.00 | - | - | 2,811.00 | |
| รวมรายการจาก 1-6 เป็นเงินทั้งสิ้น | - ประตูน้ำทองเหลือง ขนาด 2 นิ้ว | 1.00 | ตัว | 1,048.00 | 1,048.00 | - | - | 1,048.00 | |
| | - ซอง 90 องศา ขนาด 2 นิ้ว | 2.00 | ตัว | 62.78 | 125.56 | - | - | 125.56 | |
| | - ซอง 45 องศา ขนาด 2 นิ้ว | 2.00 | ตัว | 62.78 | 125.56 | - | - | 125.56 | |
| | - สายรัดท่อ | 6.00 | ชุด | 10.00 | 60.00 | - | - | 60.00 | |
| | - ท่อเหล็กเคลือบสังกะสี ก 1 1/2 นิ้ว | 1.00 | ท่อน | 666.00 | 666.00 | - | 5,500.00 | 5,560.00 | |
| | - ซอง 90 องศา ขนาด 1 1/2 นิ้ว | 2.00 | ตัว | 39.38 | 78.76 | - | - | 78.76 | |
| | - ซอง 45 องศา ขนาด 1 1/2 นิ้ว | 2.00 | ตัว | 39.38 | 78.76 | - | - | 78.76 | |
| | - ข้อต่อลด 2 ลด 1 1/2 นิ้ว | 1.00 | ตัว | 66.60 | 66.60 | - | - | 66.60 | |
| | รวมรายการจาก 1-6 เป็นเงินทั้งสิ้น | | | | | | | 169,831.86 | |

(นายคัมภีร์ แว่นแก้ว)
 นายช่างโยธาปฏิบัติงาน

(นายธนเนตร สายแวง)

รองปลัด อบต.ลือ ปฏิบัติราชการแทน ปลัด อบต.ลือ ปลัด อบต.ลือ ปฏิบัติหน้าที่ นายก อบต.ลือ
 (นายวิฑูรย์ ชาติโสม)

ชื่อโครงการ โครงการก่อสร้างระบบประปาหมู่บ้าน (ท้องถิ่นสูง) พร้อมเจาะบาดาลวางท่อเมตร ความจุ 10,000 ลิตร
 บ้านแสนสุข หมู่ที่ 6 ตำบลลือ อำเภอบึงสามพัน จังหวัดอำนาจเจริญ

แบบแสดงรายการ ปริมาณงาน และราคา

แบบ ป.ร.4 แผ่นที่ 4/6

| ลำดับที่ | รายการ | จำนวน | หน่วย | ค่าวัสดุ | | ค่าแรงงาน | | รวม | หมายเหตุ |
|----------|-----------------------------------|-------|---------|-------------|-----------|-------------|-----------|------------|----------|
| | | | | ราคาหน่วยละ | จำนวนเงิน | ราคาหน่วยละ | จำนวนเงิน | | |
| 7 | ยอดยกมาจากแผ่นที่ 3 | | | | | | | | |
| | งานท่อจ่ายน้ำ | | | | | | | | |
| | - ท่อเหล็กเคลือบสังกะสี ก 3 นิ้ว | 3.00 | ท่อน | 1,503.00 | 4,509.00 | | | 169,831.86 | |
| | - ประตูน้ำทองเหลือง ขนาด 3 นิ้ว | 1.00 | ตัว | 3,264.00 | 3,264.00 | | | | |
| | - ช้อง 90 องศา ขนาด 3 นิ้ว | 2.00 | ตัว | 168.30 | 336.60 | | | 4,509.00 | |
| | - ช้อง 45 องศา ขนาด 3 นิ้ว | 2.00 | ตัว | 168.30 | 336.60 | | | 3,264.00 | |
| | - สายรัดท่อ | 5.00 | ชุด | 10.00 | 50.00 | | 5500 | 336.60 | |
| 8 | งานสี | | | | | | | 5,836.00 | |
| | - สีกับสนิม | 1.00 | ตัว | 122.18 | 122.18 | | | 50.00 | |
| | - สีน้ำมัน | 2.00 | กระป๋อง | 205.00 | 410.00 | | | | |
| | รวมรายการจาก 1-8 เป็นเงินทั้งสิ้น | 2.00 | กระป๋อง | 1,059.11 | 2,118.22 | | | 122.18 | |
| | | | | | | 35.00 | 1,950.00 | 2,360.00 | |
| | | | | | | 35.00 | 1,950.00 | 4,068.22 | |
| | | | | | | | | 190,377.86 | |

(ลงชื่อ)

.....ประมาณราคา

(นายคำภา แวนแคว้น)

นายช่างโยธาปฏิบัติงาน

(ลงชื่อ)

.....เห็นชอบ

(นายธเนตร สายแวง)

รองปลัด อบต.ลือ ปฏิบัติราชการแทน ปลัด อบต.ลือ

(ลงชื่อ)

.....อนุมัติ

(นายวิทยา ขาสีสม)

ปลัด อบต.ลือ ปฏิบัติหน้าที่ นายก อบต.ลือ

ชื่อโครงการ โครงการก่อสร้างระบบประปาหมู่บ้าน (ท้องถิ่นสูง) พร้อมเจาะบาดาลวางท่อเมนดื่ ความจุ 10,000 ลิตร
บ้านแสนสุข หมู่ที่ 6 ตำบลเลี้ยว อำเภอบุพผราขวงศา จังหวัดอำนาจเจริญ

แบบแสดงรายการ ปริมาณงาน และราคา


| ลำดับที่ | รายการ | จำนวน | หน่วย | ค่าวัสดุ | | ค่าแรงงาน | | รวม | หมายเหตุ |
|----------|---|--------|-------|-------------|-----------|-------------|-----------|------------|----------|
| | | | | ราคาหน่วยละ | จำนวนเงิน | ราคาหน่วยละ | จำนวนเงิน | | |
| 9 | งานอื่นๆ | | | | | | | 190,377.86 | |
| | - สายไฟฟ้าสายเมนต่อเชื่อมไฟฟ้า | 60.00 | เมตร | 22.05 | 1,323.00 | | | | |
| | - โคมไฟฟ้าแสงสว่าง | 1.00 | ชุด | 1,200.00 | 1,200.00 | 298.00 | 17,880.00 | 1,620.70 | |
| | - ท่อสูบนํ้าดิบ ท่อ พีอี ก40 มม. | 24.00 | เมตร | 51.50 | 1,236.00 | 298.00 | 298.00 | 1,498.00 | |
| | - โพรสรัทซ์ | 1.00 | ชุด | 1,800.00 | 1,800.00 | - | - | 1,236.00 | |
| | - สายล่อฟ้า | 1.00 | ชุด | 1,500.00 | 1,500.00 | - | - | 1,800.00 | |
| | - เจาะบ่อบาดาล ขนาด 6 นิ้ว พีวีซี ลึกไม่น้อยกว่า 50 ม | 50.00 | เมตร | - | - | 1,620.00 | 81,000.00 | 1,500.00 | |
| | - เติมนํ้า พีวีซี ขึ้น 8.5 ขนาด 2 นิ้ว | 360.00 | เมตร | 50.00 | 18,000.00 | 30.00 | 10,800.00 | 81,000.00 | |
| | รวมรายการจาก 1-9 เป็นเงินทั้งสิ้น | | | | | | | 28,800.00 | |
| | | | | | | | | 307,832.56 | |

(ลงชื่อ).....
(นายคำภา แว่นแก้ว)
นายกช่างโยธาปฏิบัติงาน

(ลงชื่อ).....เห็นชอบ
(นายธนตร สายแวง)

(ลงชื่อ).....อนุมัติ
(นายวิทยา ชาลีโสม)

รองปลัด อบต.เลี้ยว ปฏิบัติราชการแทน ปลัด อบต.เลี้ยว ปลัด อบต.เลี้ยว ปฏิบัติหน้าที่ นายก อบต.เลี้ยว

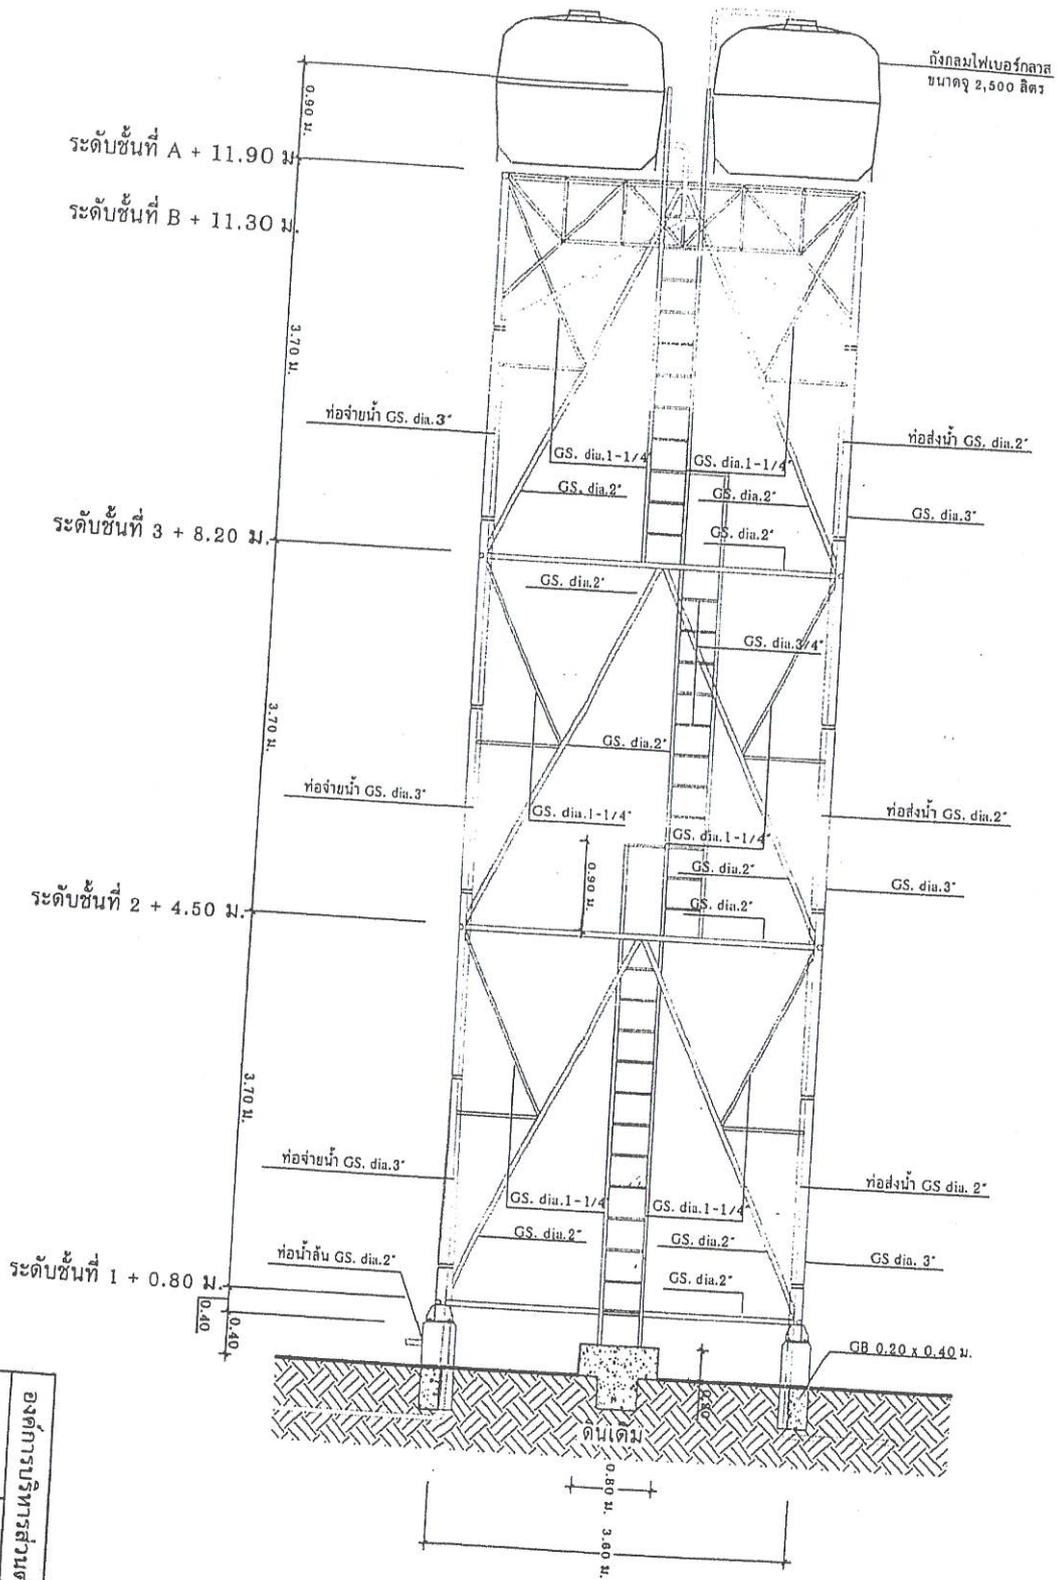

รูปตัดขยายห้องถังโครงเหล็ก
ขนาดส่วน 1 : 50

| | | | |
|-----------------------|-----------------------------|---------|-----|
| องค์การบริหารส่วนตำบล | | | |
| แสดงแบบ | ห้องสูง ความจุ 10,000 ลิตร | | |
| เขียน/ตรวจสอบ | นายศุภกานต์ เวียงศรี | | |
| ตรวจ | นายสมเกียรติ สายแก้ว | | |
| อนุมัติ | นายวิชาญ ชาติไธสม | | |
| ปรับปรุง/แก้ไข | แบบเลขที่ 5292 กรมโยธาธิการ | | |
| แบบเลขที่ | 3412010 | แผ่นที่ | 5/5 |
| | | วันที่ | / / |

ประธานสภา มีสมาชิกท่านใดจะแสดงความเห็นอีกหรือไม่ถ้าไม่มีผมขอขอบคุณสมาชิกสภาทุกท่านที่ให้ความ
ร่วมมือในการประชุมครั้งนี้ล่วงหน้าไปด้วยดี ขอขอบคุณครับขอปิดประชุม

ปิดประชุมเวลา ๑๔.๐๐ น.

ลงชื่อ.....ผู้บันทึกการประชุม

(นายคนัย พิมพ์หาร)
เลขานุการสภาฯ

ลงชื่อ.....ผู้ตรวจบันทึก

(นายทองคำ สิงหา)
ส.อบต. หมู่ ๓

ลงชื่อ.....ผู้ตรวจบันทึก

(นางปัทมาภรณ์ แก่นจันทร์)
ส.อบต. หมู่ ๕

ลงชื่อ.....ผู้ตรวจบันทึก

(นายปรีชา ทวีคุณ)
ส.อบต. หมู่ ๑๓

ลงชื่อ.....ผู้ตรวจรับรองบันทึกประชุม

(นายอุทัย เสือสา)

ประธานสภาองค์การบริหารส่วนตำบล